




Commune de Bofflens

Parcelle 116

PLAN DE SITUATION

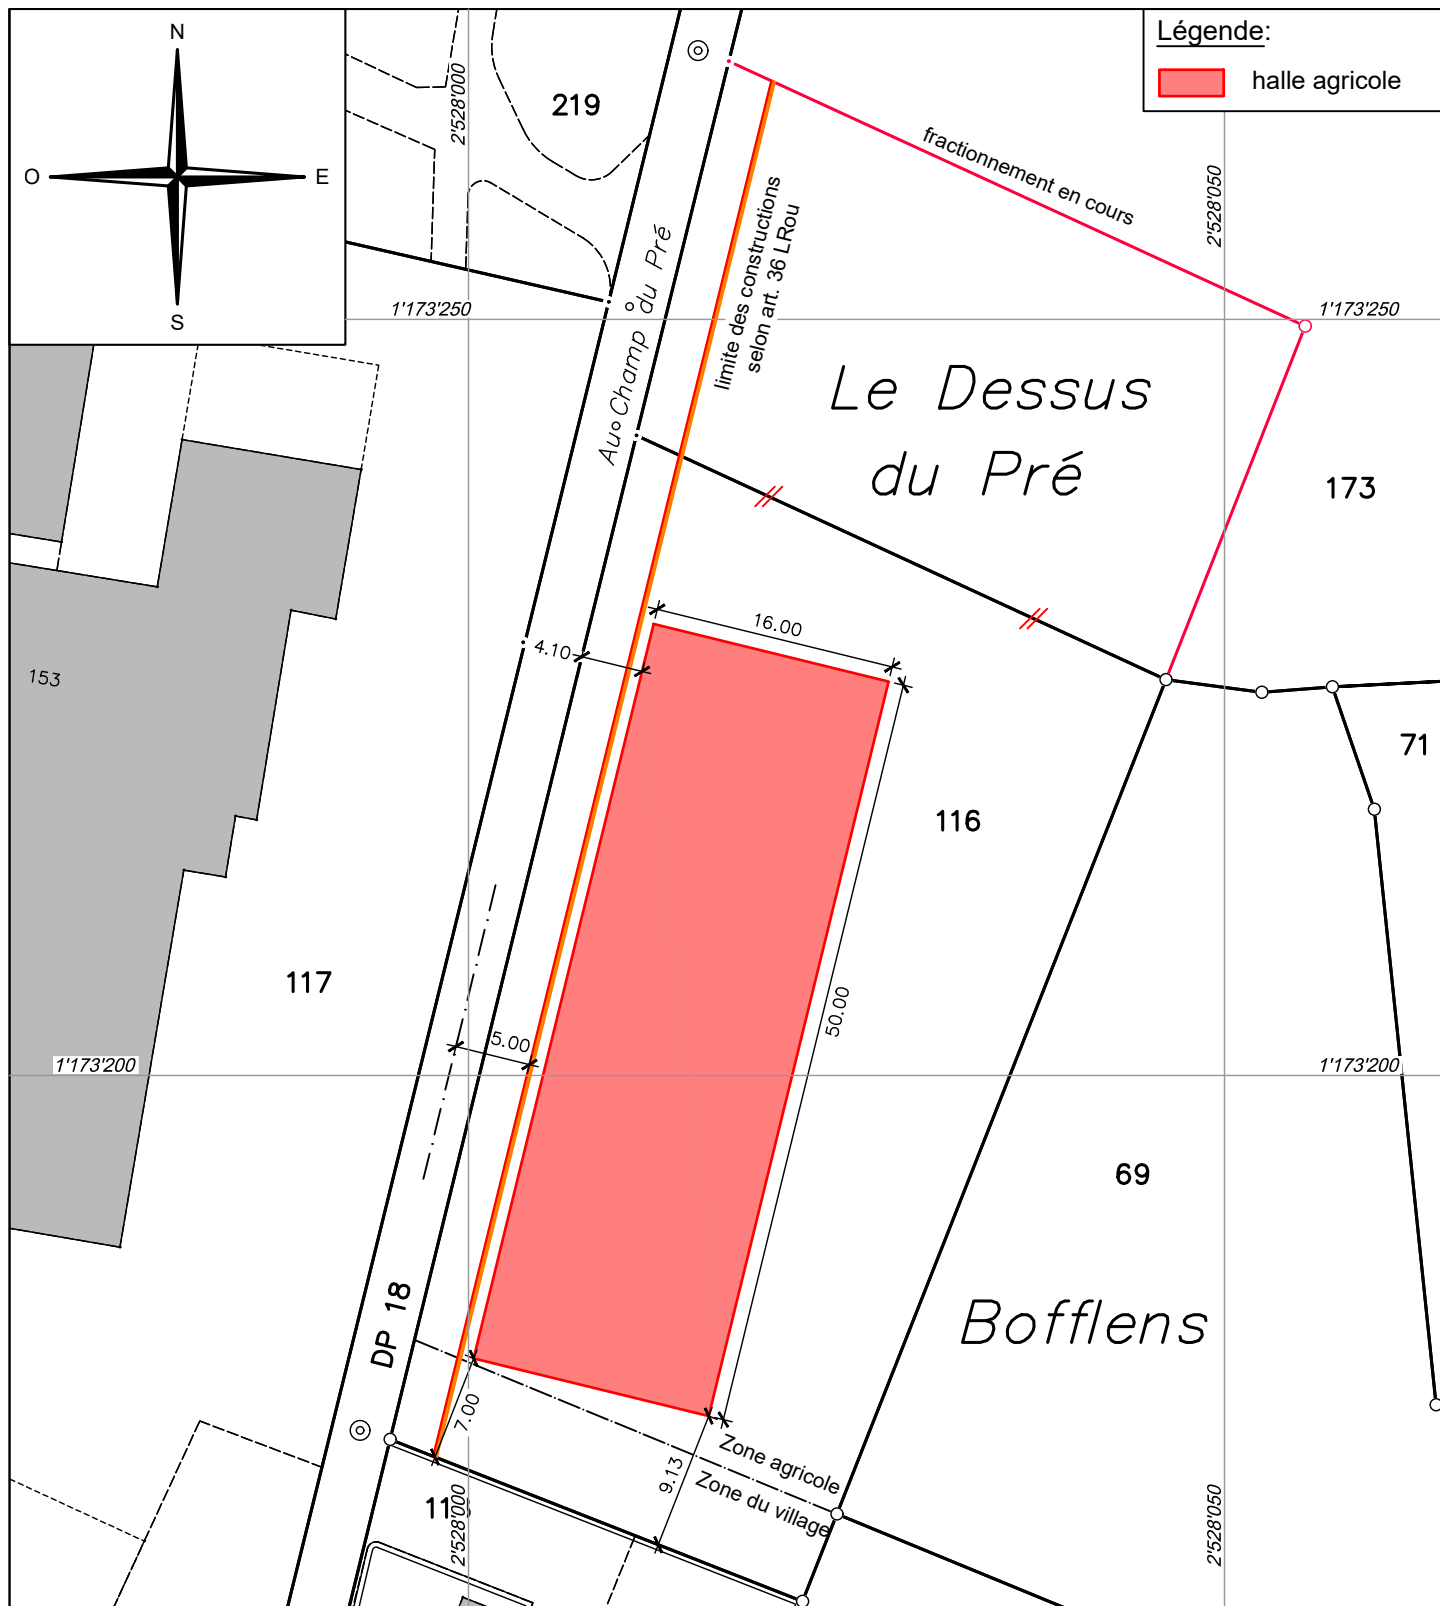

Bureau d'études
ingénieurs géomètres
ingénieurs en génie civil

Rue des Terreaux 20 – CP 60 – 1350 Orbe
024 442 92 92 – contact@dtppsa.ch

Echelle 1:500

D.15'424.001

Surface : A4

16.10.2024 SKR/DAE